


DETAL OBRÓBKI BLACHARSKIEJ ATTYKI  
NA STYKU ZE SŁUPEM I DACHEM W OSI A

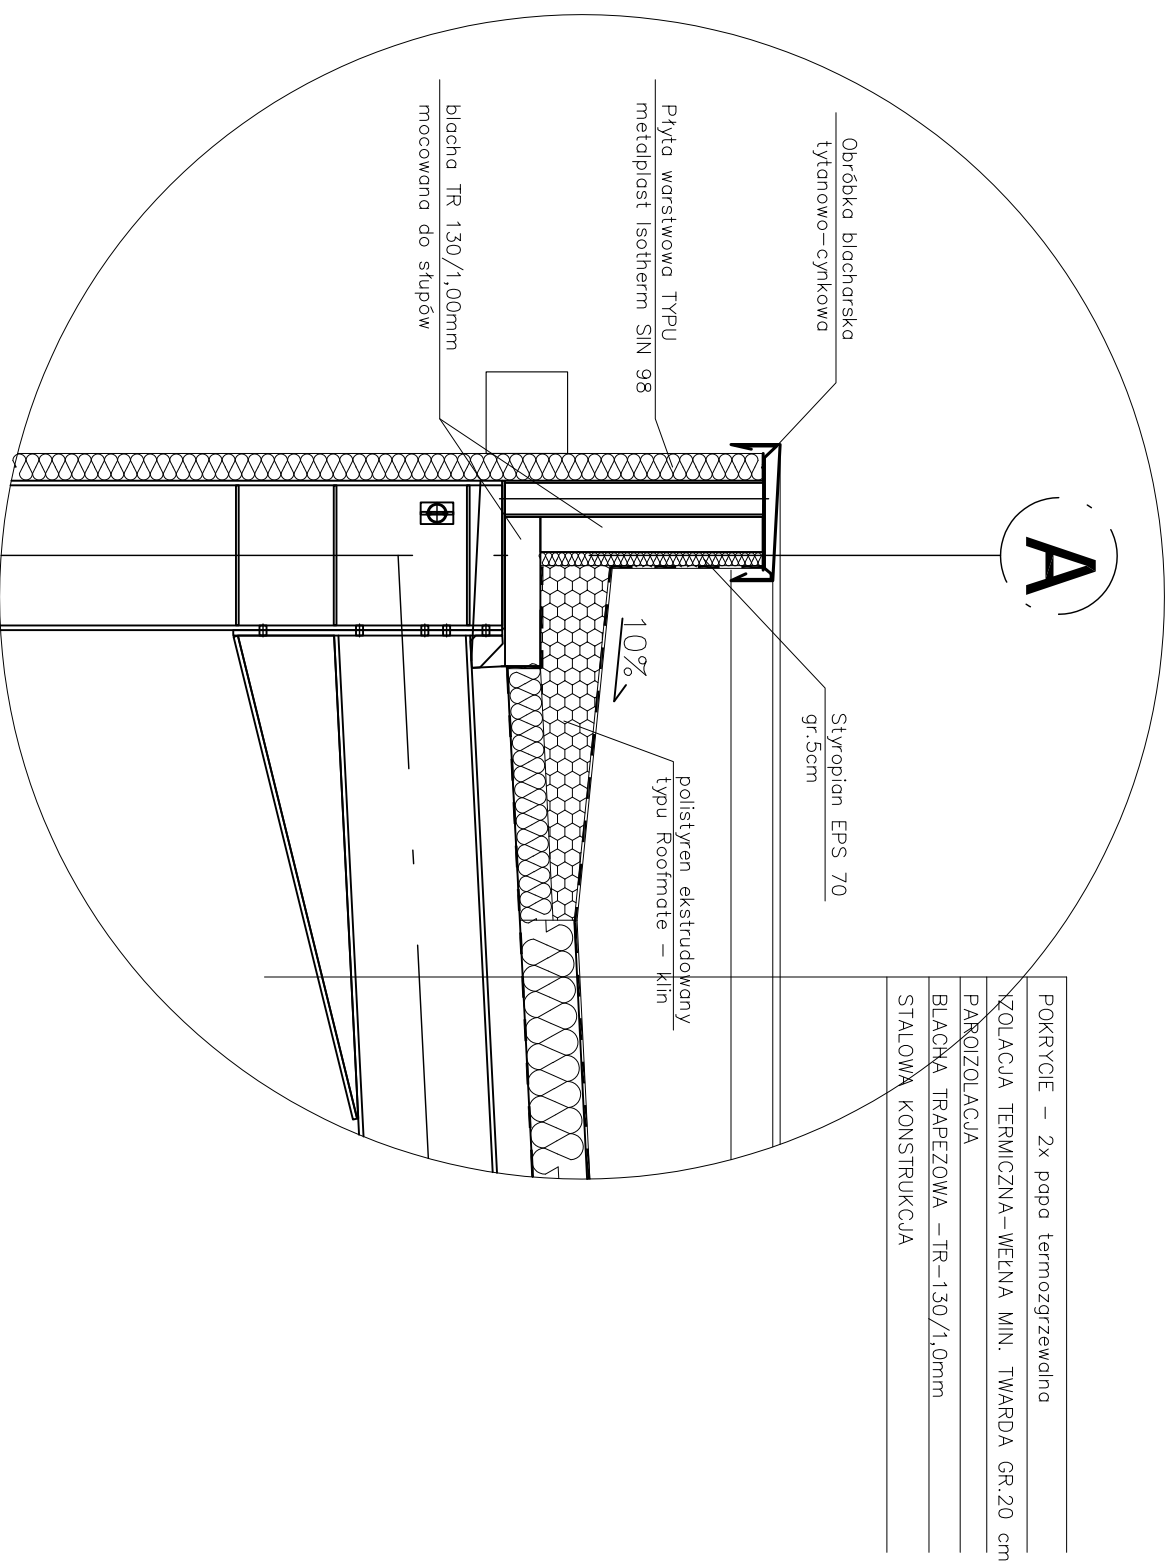

DETAL PRZECIWSPADKU W OSI E

